


ESTRATTO CATASTALE

ESTRATTO REGOLAMENTO URBANISTICO



PLANIMETRIA GENERALE

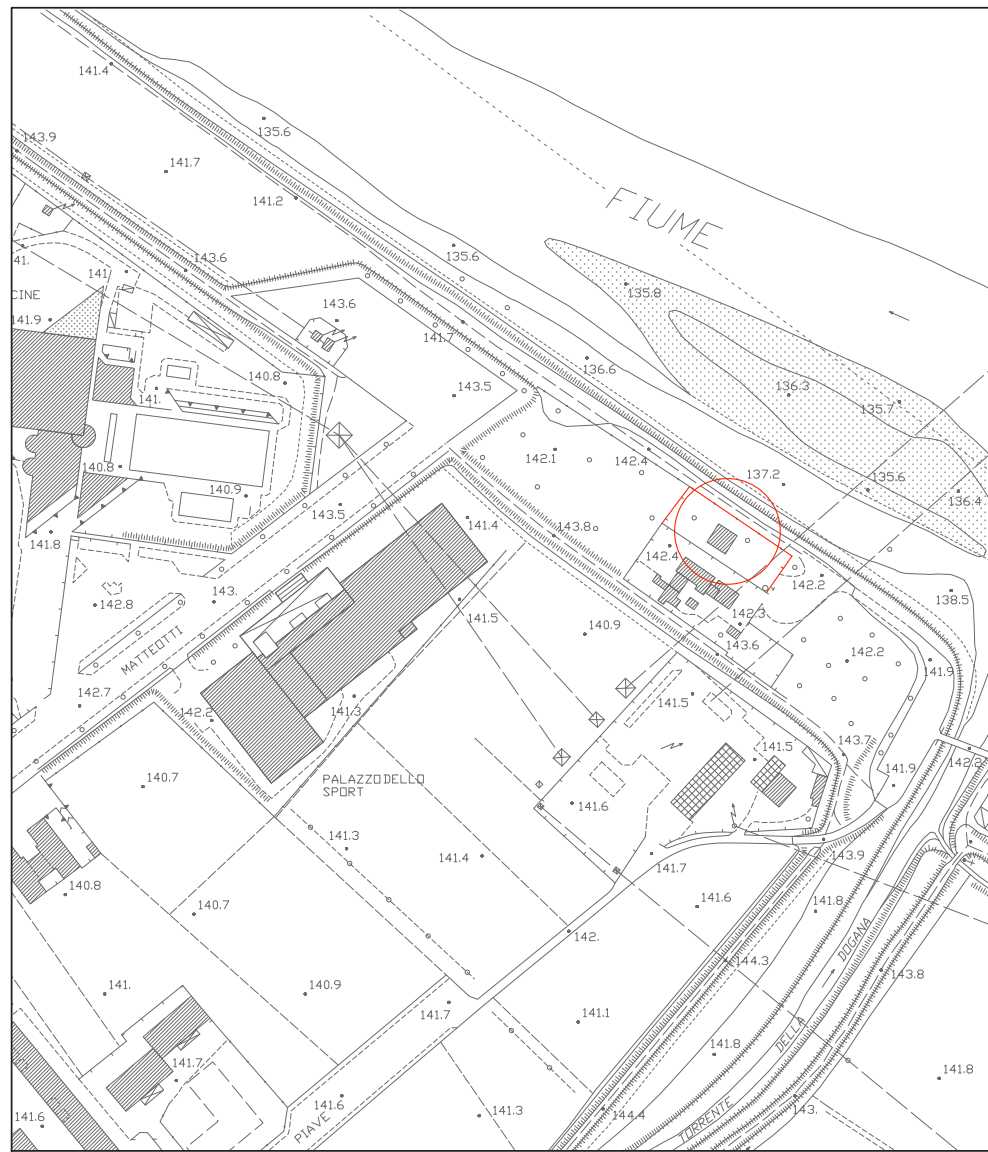

**Comune di Monteverchi**

Provincia di Arezzo

**INTERVENTO DI RISANAMENTO CONSERVATIVO ED AMPLIAMENTO  
EX COLONIA FLUVIALE VIA PIAVE MONTEVARCHI**

**AUTORIZZAZIONE PAESAGGISTICA SEMPLIFICATA  
art. 146 DLgs 42 22/01/2004 - DPR 31 13/02/2017**

**PLANIMETRIA GENERALE - ESTRATTO DI MAPPA / PIANO STRUTTURALE**

**Dott. Arch. Domenico Bartolo Scrasca**  
Comune di Monteverchi  
P. UFFICIO PAESAGGISTICO, UFFICIO AMBIENTE  
RIPARTIZIONE URBANISTICA

**Geometa. Andrea Lo Russo**  
Comune di Monteverchi  
Servizio Geom. del Pol. Municip. Ed. Pubb. P.  
Ripartizione Urbanistica

**TAV. 1**

Data : gennaio 2019

scala 1: 2000